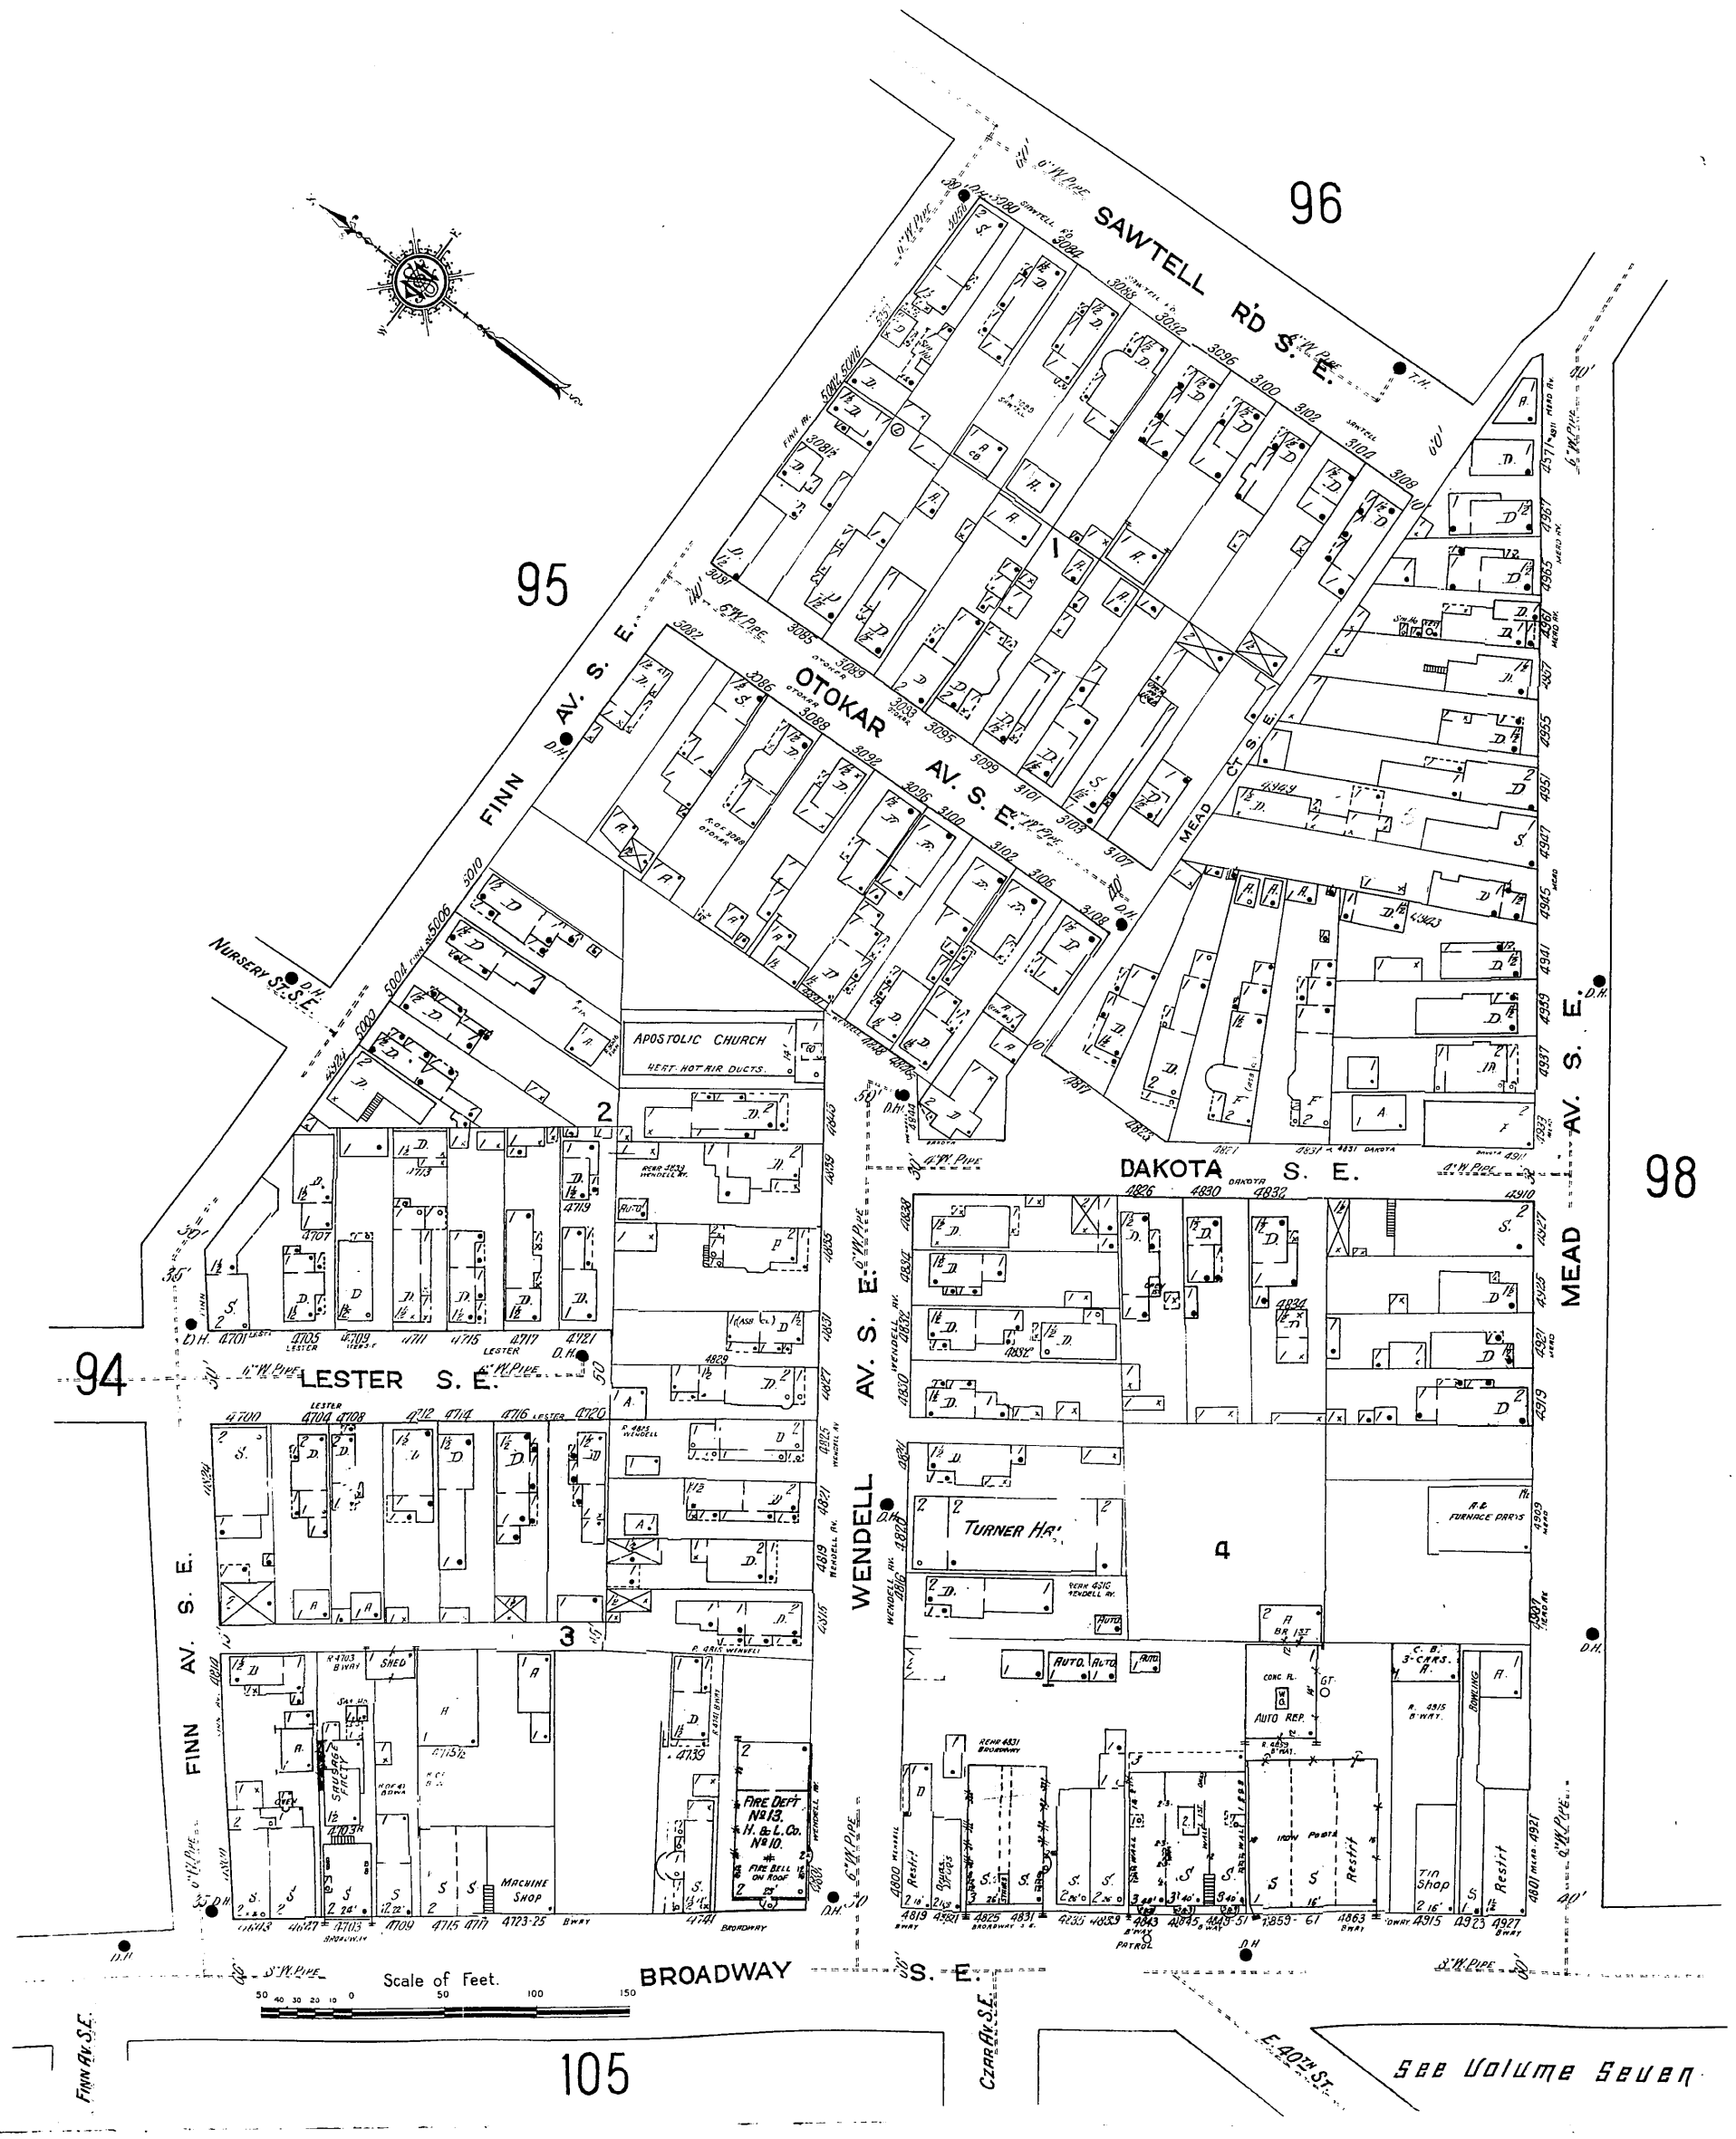
96
95
94
98
105
SAWTELL RD S. E.
OTOKAR AV. S. E.
FINN AV. S. E.
MEAD AV. S. E.
DAKOTA S. E.
LESTER S. E.
WENDELL AV. S. E.
BROADWAY S. E.
NURSERY ST. S. E.
APOSTOLIC CHURCH
HEAT. HOT AIR DUCTS.
TURNER HAL
FIRE DEPT. No 13. H. & L. Co. No 10.
FIRE BELL ON ROOF
MACHINE SHOP
AUTO REP.
TIN Shop
Restrt
Scale of Feet.
FINN AV. S. E.
CZAR AV. S. E.
E. 40TH ST.
See Volume Seven